



## REHABILITATION

Sens du feu : Verso



32dB (-1,-2)

## REHABLOC

### R14

Simple Vantail  
Simple action

**BLOC-PORTE 32dB (-1,-2) - EI 30 - Climat 2b**  
**Up HM = 2.3 W/m<sup>2</sup>.K**

### PROCES VERBAUX

ACOUSTIQUE : 713-950-0062/1  
(huisserie std)

FEU : RS 04-111/B (ext. 05/5)


## CARACTÉRISTIQUES TECHNIQUES

- **Huisserie :** métal profil de réhabilitation type RH+, à gorge pour joint isophonique, peinture époxy par cataphorèse, acier 15/10, avec vérins de réglage
- **Vantail :**
  - hauteur : feu : **maxi 2440 mm**  
acoustique : **1840 à 2240 mm**
  - largeur : feu : **maxi 1030 mm**  
acoustique : **830 à 1030 mm**
  - S.p.l.h.m.\* : 23 135 cm<sup>2</sup> (\*surface passage libre huisserie maximum)
  - épaisseur : 40 mm
  - cadre : bois exotique
  - âme : composite avec raidisseur
  - revêtement : MDF, finition prépeinte
- **Ferrage :** 4 paumelles de 130x86 ; réglage jeu vertical (+/- 2,5 mm)  
serrure de sûreté 1 point à mortaiser (axe à 50 mm)
- **Étanchéité :**
  - acoustique : huisserie métal : sur montants et traverse haute : joint isophonique  
vantail : en traverse basse : joint de seuil double lèvres
  - feu : huisserie métal : sur montants et traverse haute : joint intumescent

## VARIANTES ET OPTIONS

- **Huisserie métal :** divers profils, talons de 0 à 50 mm (de 5 en 5 mm)
- **Ferrage :**
  - pions anti-dégondage
  - serrure un point : VACHETTE D45, D450
  - serrure multipoints : VACHETTE 5000 T204, 5700 T204, 5900 T204, 5000 T170, 5900 T170 et BRICARD 8150
  - serrure multipoints A2P\* : VACHETTE 5000, 5000 SGN1 T204, 5700 SGN1 T204, 5900 SGN1 T204 et BRICARD 8151
- **Divers :**
  - microviseur
  - plinthe automatique
  - ferme-porte en applique
  - seuil suisse bois exotique + joint isophonique
  - seuil acier handicapé
- **PEFC :** certification PEFC (FCBA/10-01147C)
- **Finitions :**
  - huisserie métal : laque
  - vantail : stratifié, placage essence fine (verniss)
  - décoration : moulures, grain d'orge
  - protection : plaque inox ou PVC en applique

Pour les variantes admises, se reporter au chapitre «Réglementation et pose»

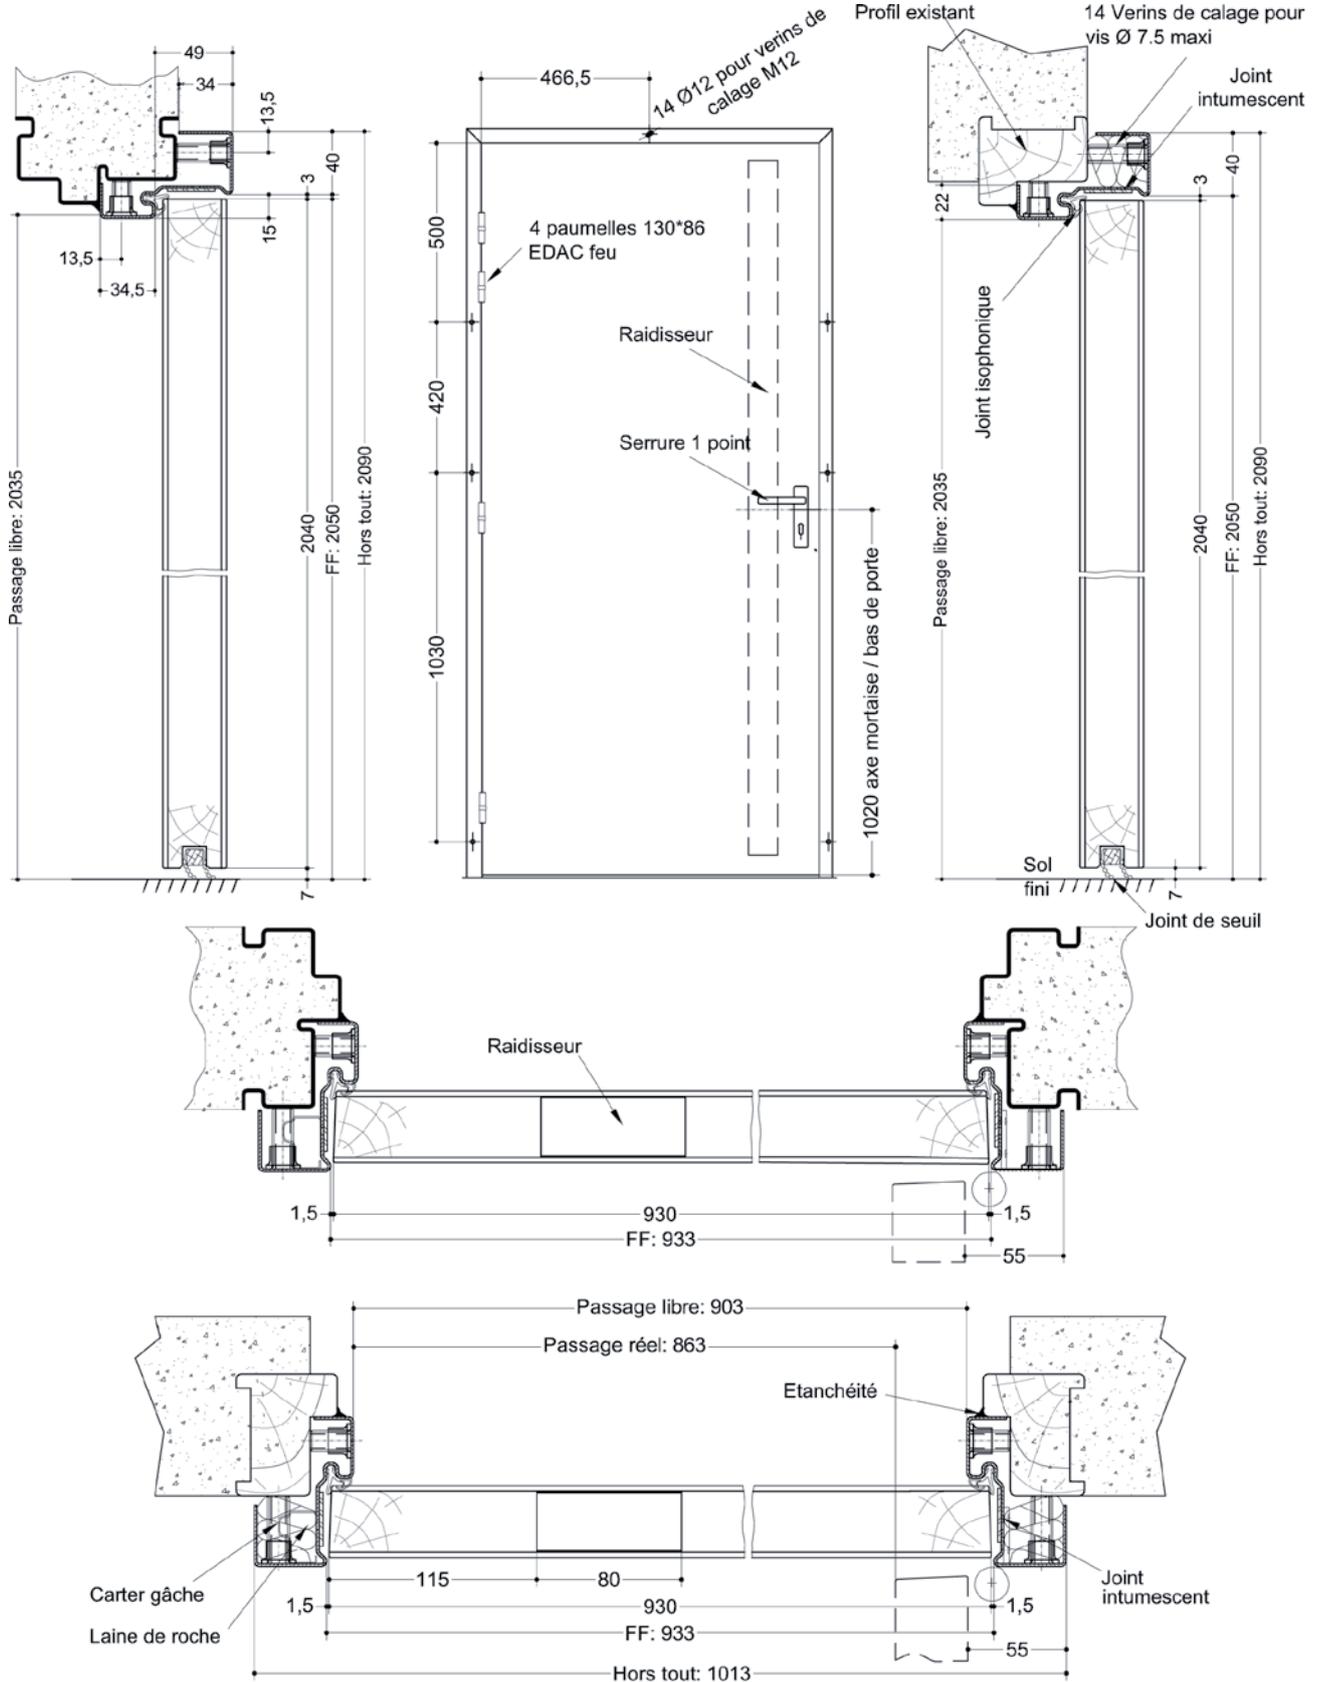

Blocter, propriétaire exclusif de ce plan non contractuel, se réserve le droit de modifier son contenu pour amélioration technique.

<b>BP REHABLOC A2RH SV / RH+ - R14</b>		
<b>N° Plan :</b> S1A25-0505151-B	<b>N° Groupe :</b> G0512-0054	<b>Echelle :</b> 1/20 - 1/4
<b>Dessinateur :</b> JJAR	STANDARD COMMERCIAL	